




# Wędzarnia z paleniskiem bezpośrednim

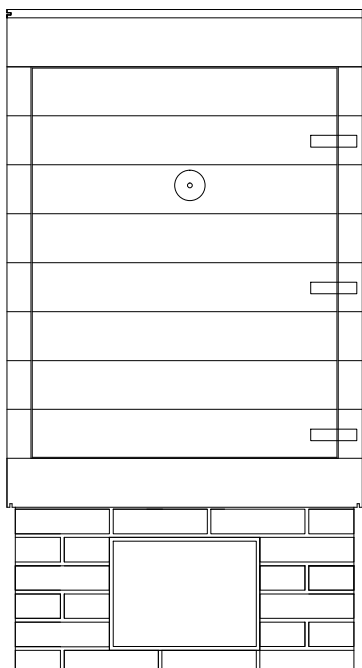


WIDOK FRONT

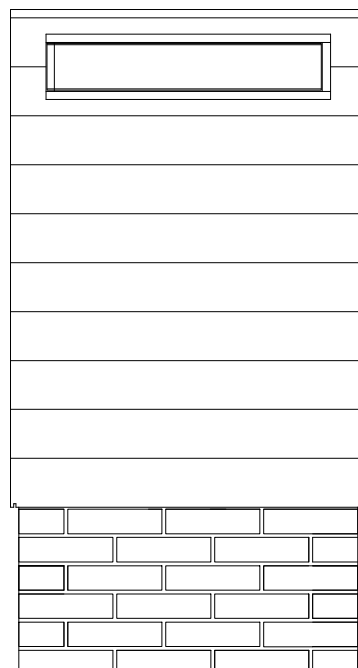

WIDOK TYŁ

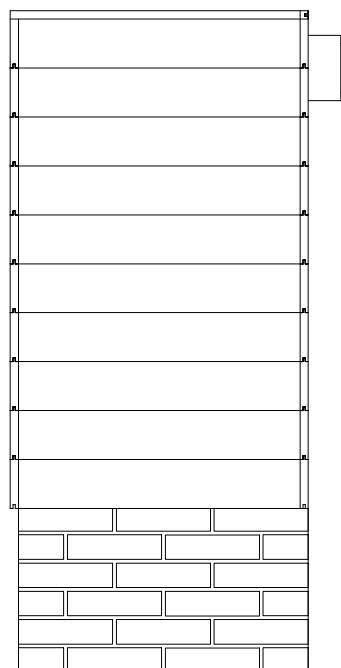

WIDOK BOK

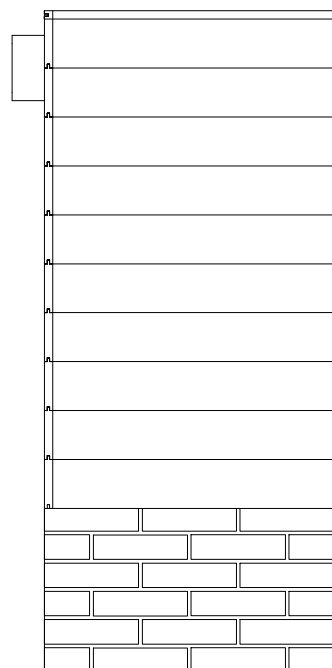

WIDOK BOK

DACH DWUSPADOWY LUB JEDNOSPADOWY NIE JEST PRZEDMIOTEM PROJEKTU  
WYMAGA DOPROJEKTOWANIA WG. UZNANIA WYKONAWCY.

AUTORZY:  
TOMASZ BEREZOWSKI

**JOTBE**

[www.projekt-budowlany.com.pl](http://www.projekt-budowlany.com.pl)

SKALA 1:25

Licencja nr: CC BY-NC-SA 4.0

RYS.4