


Wędzarnia z paleniskiem bezpośrednim

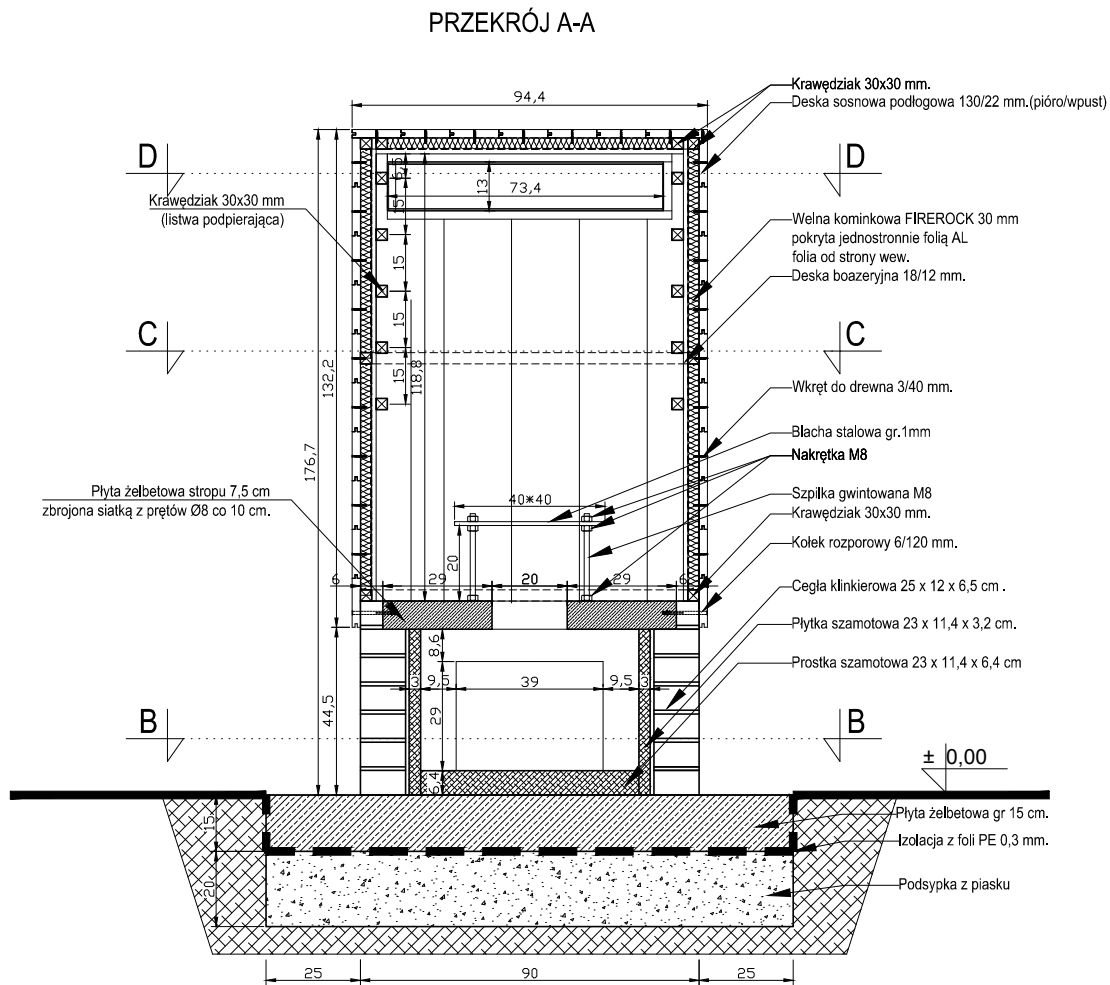

DACH DWUSPADOWY LUB JEDNOSPADOWY NIE JEST PRZEDMIOTEM PROJEKTU
WYMAGA DOPROJEKTOWANIA WG. UZNANIA WYKONAWCY.

AUTORZY:
TOMASZ BEREZOWSKI
JOTBE
www.projekt-budowlany.com.pl
SKALA 1:25
Licencja nr: CC BY-NC-SA 4.0

RYS.2